


CROQUIS DE LOCALIZACIÓN:

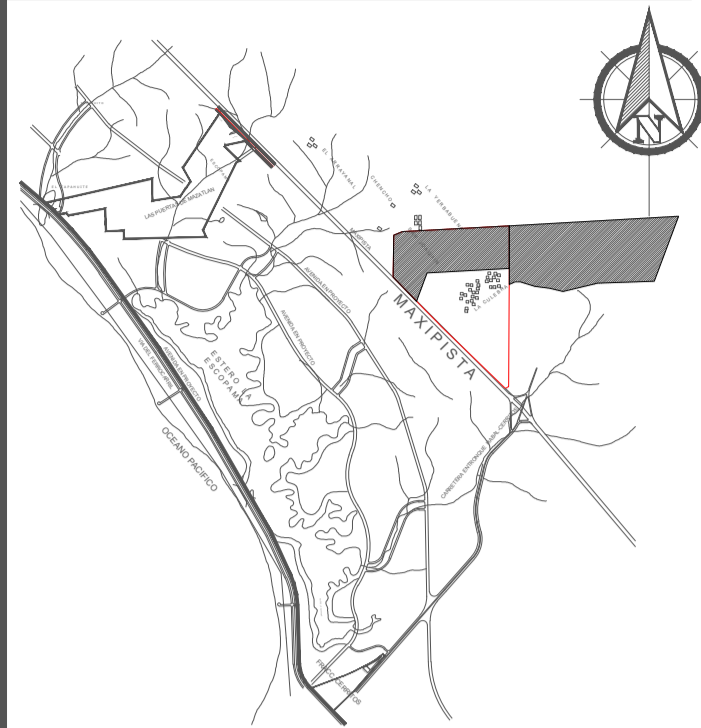

UBICACIÓN DEL TERRENO:

**MAXIPISTA
MAZATLAN-NOGALES
KM9**

PROYECTO:

**MZT
AEROSPACE**

PROYECTÓ:



DESARROLLADO POR:

TOP BRAIN GROUP

PROYECTO: ARQUITECTO RESPONSABLE

Arq. Clemente E. Lopez Izaguirre.

APROBÓ: APODERADO TOPBREIN GROUP

Victor Garcia Collado.

D.R.O. Y MANAGER DE PROYECTO:

**Ing. Javier Alonso Chávez Pérez.
No. 524**

FIRMA

CONTIENE:

**MASTER PLAN
PISTA DE 1,999.00 ML-3C VISUAL**

ESCALA:


1/4500

FECHA:

SEPTIEMBRE 2024

LAMINA:

AE.3C.01

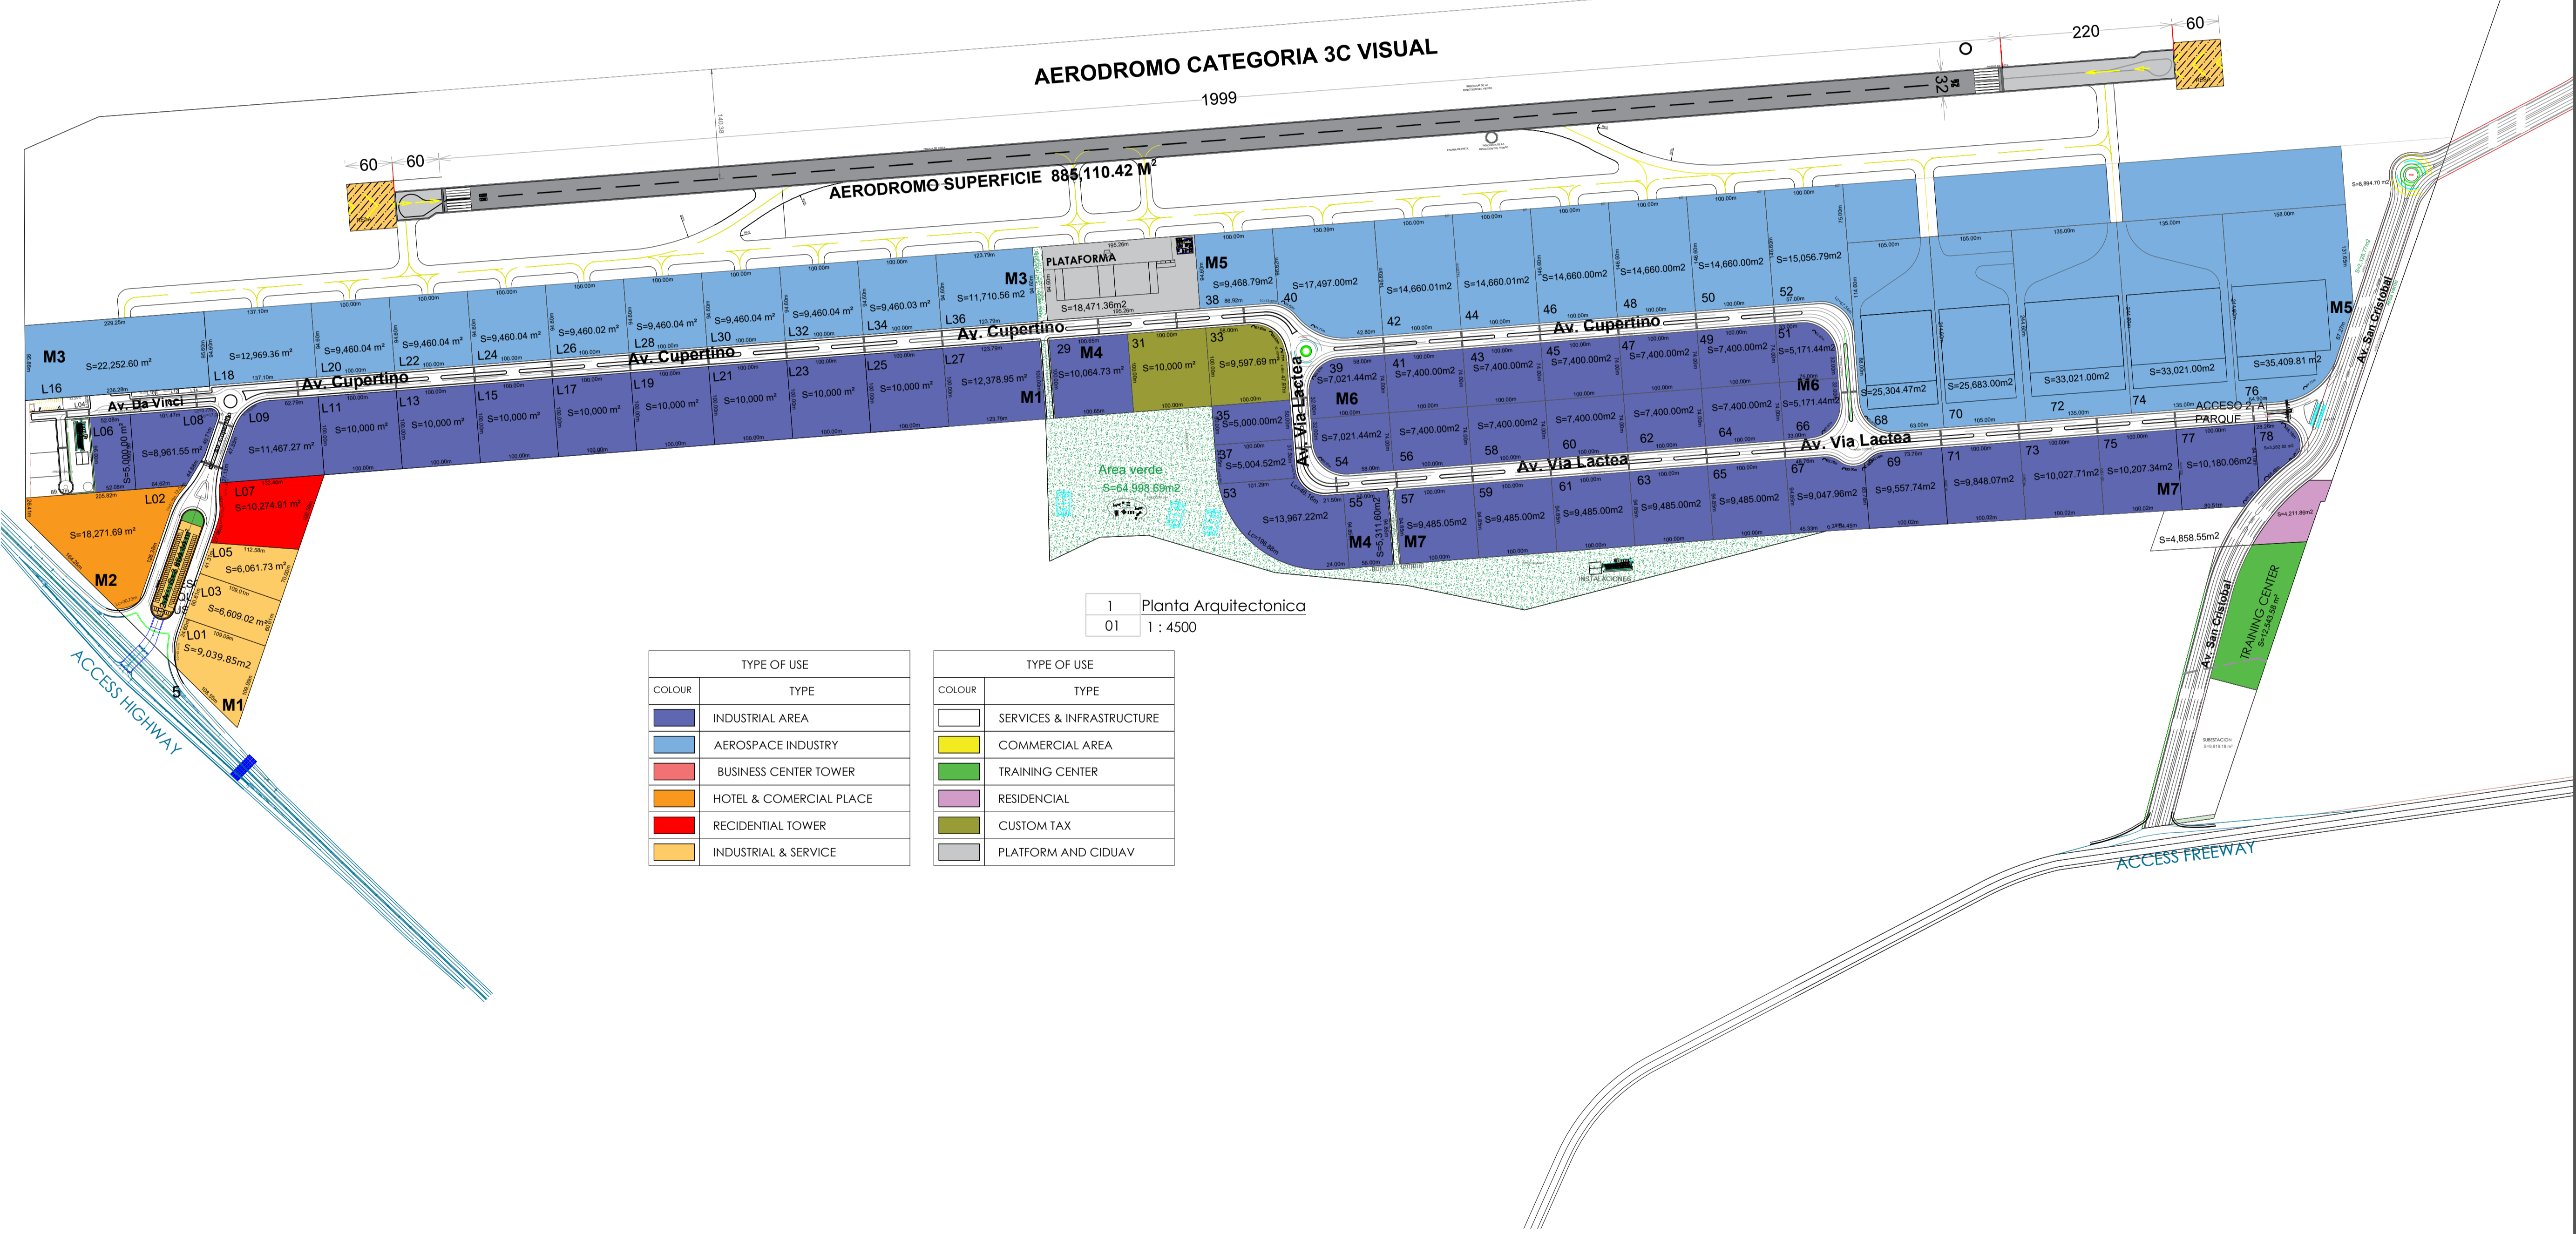

1 Planta Arquitectonica
01 1 : 4500

TYPE OF USE		TYPE OF USE	
COLOUR	TYPE	COLOUR	TYPE
[Blue]	INDUSTRIAL AREA	[White]	SERVICES & INFRASTRUCTURE
[Light Blue]	AEROSPACE INDUSTRY	[Yellow]	COMMERCIAL AREA
[Red]	BUSINESS CENTER TOWER	[Green]	TRAINING CENTER
[Orange]	HOTEL & COMERCIAL PLACE	[Purple]	RESIDENCIAL
[Red]	RESIDENCIAL TOWER	[Olive]	CUSTOM TAX
[Light Orange]	INDUSTRIAL & SERVICE	[Grey]	PLATFORM AND CIDUAV